


OVERSIGTSPLAN SOLRØD GYMNASIUM

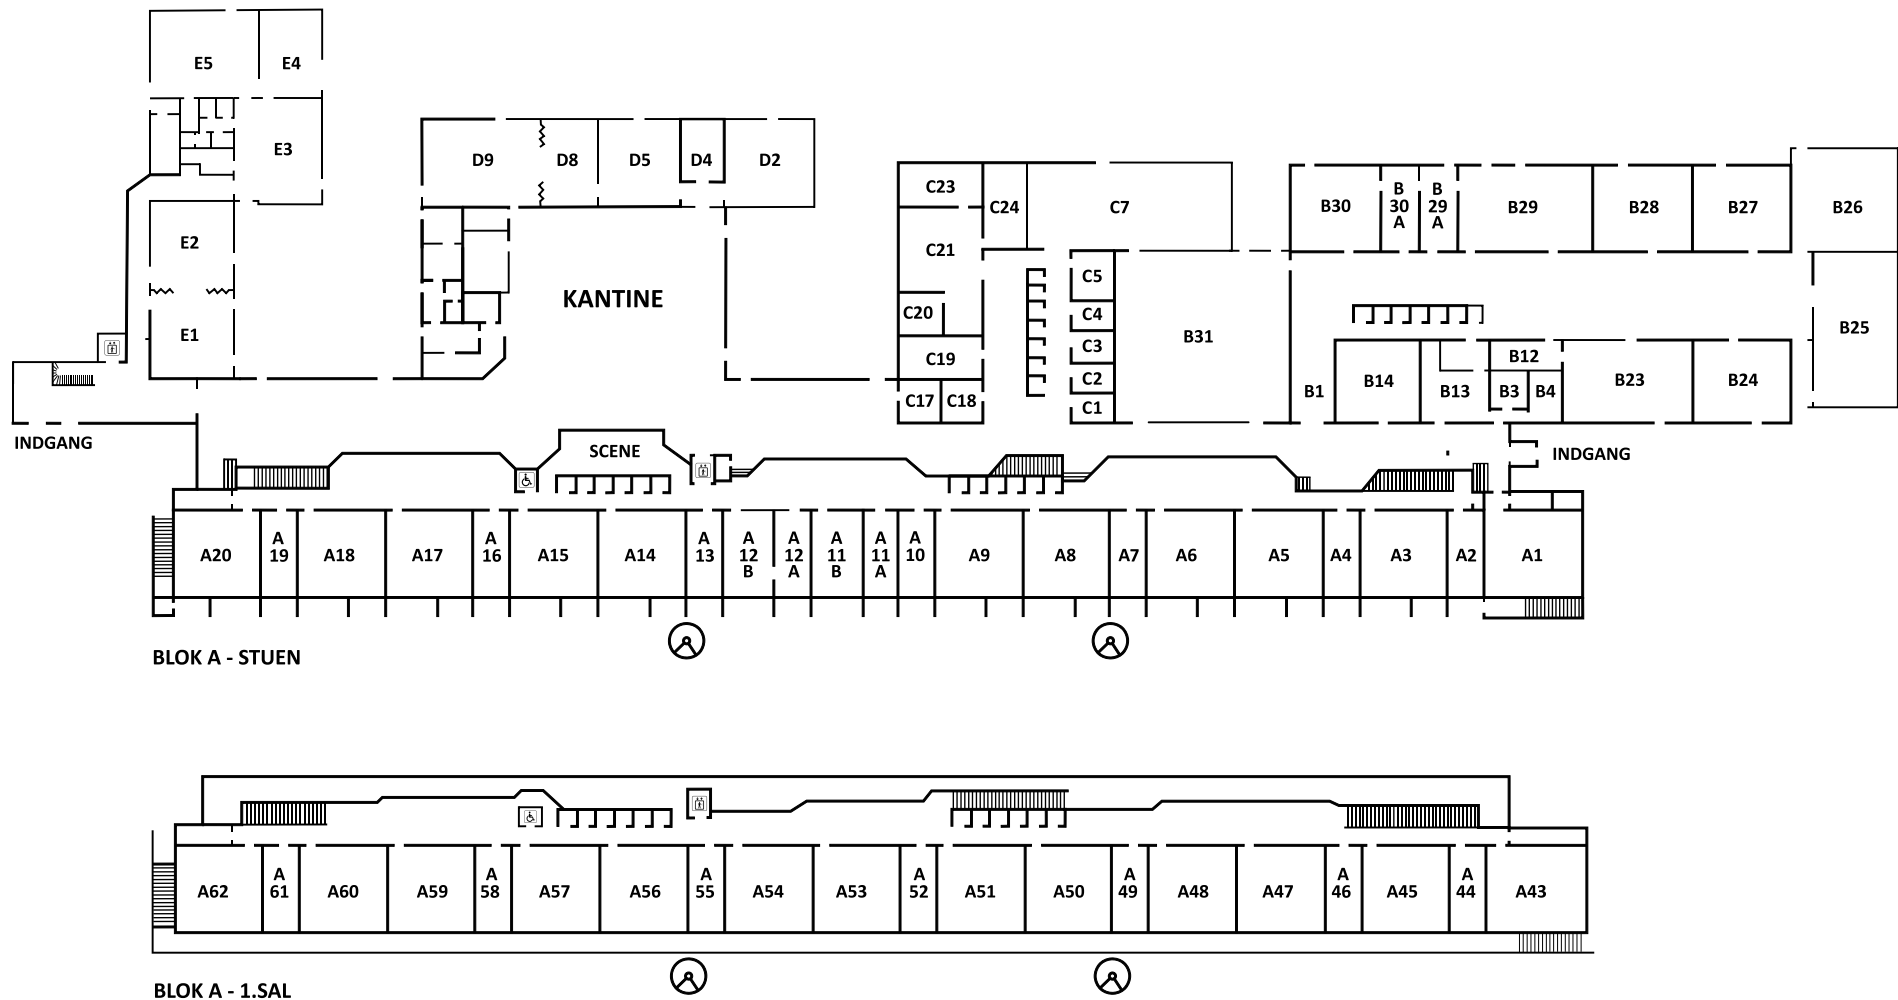

BLOK A	BLOK B	BLOK C	BLOK C	BLOK D	BLOK E
KLASSEFLØJ	NATURVIDENSKAB	ADMINISTRATION	ADMINISTRATION	MUSIK	KLASSEFLØJ / BILLEDKUNST
A1 - TEKNIKRUM A2 - PEDELKONTOR A11 B - MØDELOKALE A12 B - MØDELOKALE	B4 - RENGØRINGSKONTOR B28 - LÆRERFORBEREDELSE B31 - PROJEKTRUM	C1 - MØDELOKALE C2 - MØDELOKALE C3 - MØDELOKALE C4 - LÆRERFORBEREDELSE C5 - STUDIEVEJLEDNING	C7 - LÆRERVÆRELSE C20 - UDDANNELSESCEF C21 - ADMINISTRATION C23 - REKTOR C24 - VICEREKTOR / UDDANNELSESCEF	D2 - MUSIK D4 - MUSIK D5 - MUSIK D9 - ELEVLOUNGE	E3 - STUDIEOMRÅDE E4 - BILLEDKUNST E5 - BILLEDKUNST